


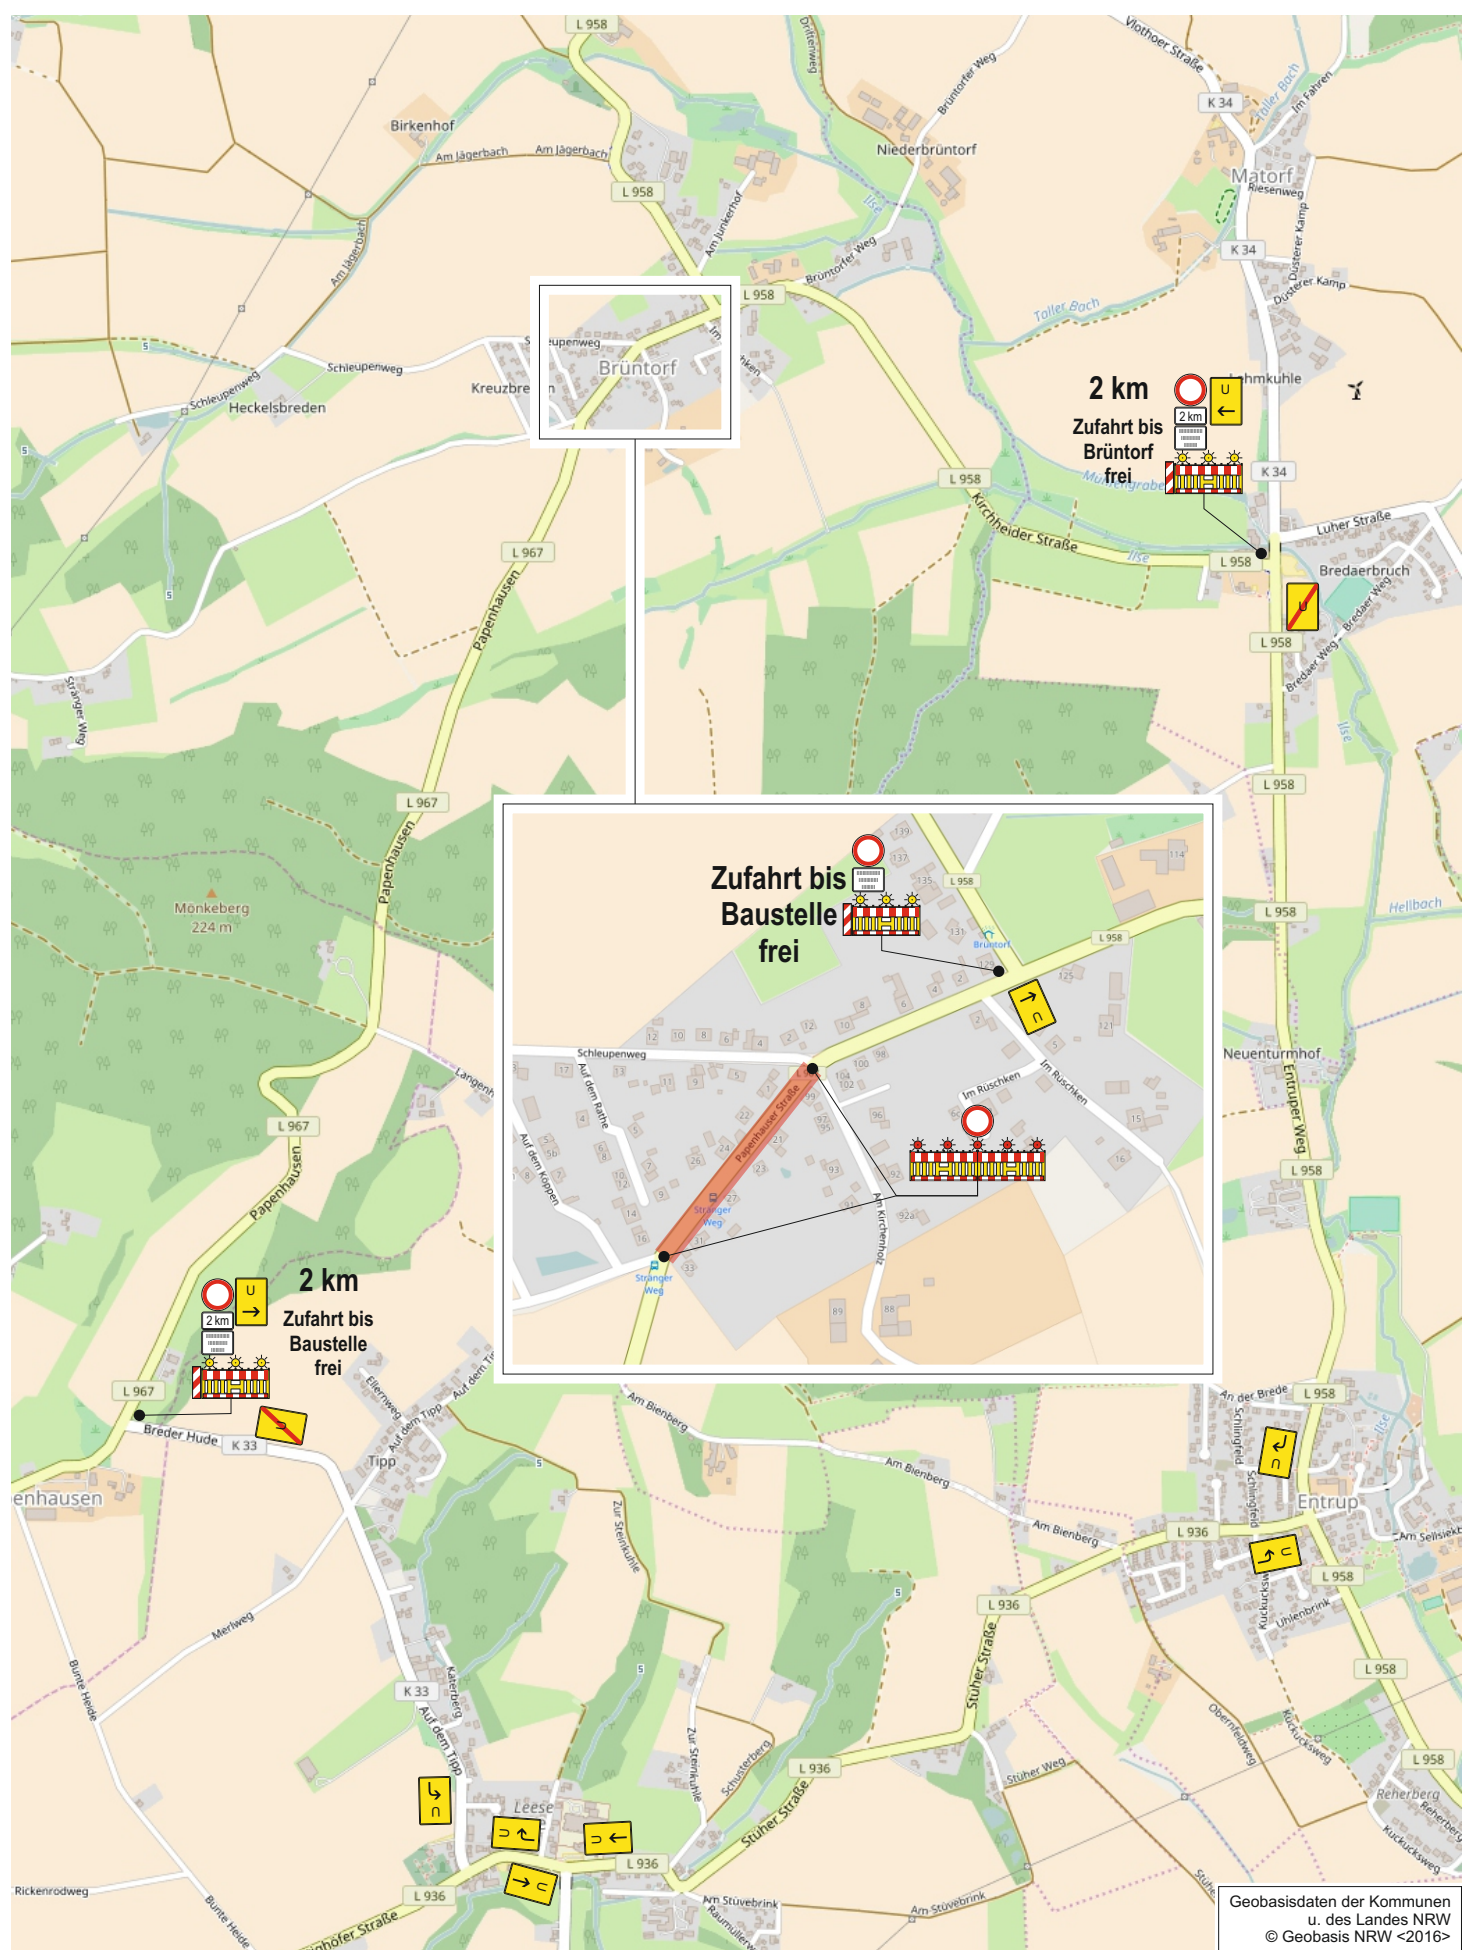

	Datum	Name	B.A.S. Verkehrstechnik AG Schelpmilser Weg 10 33609 Bielefeld Tel.: 0521 - 305 28 -0 Fax: 0521 - 305 28 -80		Bauleiter/in: Herr Müller	
gezeichnet	09.05.17	Scheiblich			Auftrags-Nr.: 124 - 12185	
geändert	-----	-----			Ausf. Firma: -----	
geprüft	-----	-----			Bereitschaftsdienst außerhalb der Geschäftszeit: 0521 - 3 05 28 88	
Maßstab ohne	Lemgo: Papenhauser Straße Vollsperrung Asphaltarbeiten			Plan Nr. 1	Beginn: ----- Dauer: ----- Vervielfältigung und Weitergabe nur mit Zustimmung der B.A.S. AG	